



ΕΦΗΜΕΡΙΣ ΤΗΣ ΚΥΒΕΡΝΗΣΕΩΣ

ΤΗΣ ΕΛΛΗΝΙΚΗΣ ΔΗΜΟΚΡΑΤΙΑΣ

ΤΕΥΧΟΣ ΤΕΤΑΡΤΟ **Αρ. Φύλλου 340**

14 Απριλίου 2003

ΠΕΡΙΕΧΟΜΕΝΑ

ΑΠΟΦΑΣΕΙΣ

ΑΠΟΦΑΣΕΙΣ

Αριθ. 1010335/891/Β0010 (1)

Καθορισμός των ορίων του αιγιαλού και δημιουργία ζώνης παραλίας στη θέση «Αποστολάτα - Κάπρος» Δ.Δ. Σκάλας Δήμου Ελειού - Πρόννων Ν. Κεφαλληνίας.

Ο ΥΦΥΠΟΥΡΓΟΣ
ΟΙΚΟΝΟΜΙΑΣ ΚΑΙ ΟΙΚΟΝΟΜΙΚΩΝ

Έχοντας υπόψη:

1. Τις διατάξεις της παρ. 2 του άρθρου 34 του Ν. 2971/19.12.2001 (ΦΕΚ 285/Α΄/19.12.2001) «περί αιγιαλού και παραλίας», σύμφωνα με τις οποίες οι εκκρεμείς υποθέσεις που αφορούν τον καθορισμό αιγιαλού και παραλίας εξακολουθούν να διέπονται από τις ισχύουσες μέχρι την έναρξη ισχύος του νόμου αυτού διατάξεις.

2. Τις διατάξεις του Ν.3200/55 «περί διοικητικής αποκεντρώσεως» όπως αυτές τροποποιήθηκαν και ισχύουν σήμερα με τα Ν.Δ. 532/70, Β.Δ. 704/70, Β.Δ. 705/70, Β.Δ. 192/72, Π.Δ. 71/84, Π.Δ. 347/86, Ν. 2026/92 και Π.Δ. 97/93.

3. Τις διατάξεις του Α.Ν. 2344/40 «περί αιγιαλού και παραλίας», όπως έχουν τροποποιηθεί και συμπληρωθεί μεταγενέστερα.

4. Τις διατάξεις του Ν.Δ. 439/70 «περί συμπληρώσεως των διατάξεων περί αιγιαλού».

5. Τις διατάξεις του άρθρου 20 Ν. 719/77 «περί του τρόπου σύνταξης τοπογραφικών - υψομετρικών διαγραμμάτων από ιδιώτες μηχανικούς κ.λπ.».

6. Τις διατάξεις του Ν. 2971/2001 «Περί αιγιαλού και παραλίας».

7. Την 252/2002 Γνωμοδότηση του Ν.Σ.Κ.

8. Τις διατάξεις του άρθρου 19 παρ. 5 του Ν. 2344/95, του άρθρου 52 παρ. 6 Ν. 2218/94, του άρθρου 4 παρ. 7 του Ν. 2240/94, δυνάμει των οποίων αρμοδιότητες του Υπουργείου Οικονομικών που είχαν μεταβιβασθεί στους Νομάρχες, ανήκουν στον Περιφερειακό Δ/ντή, σε συνδυασμό με αυτές του άρθρου 14 παρ.2 του Ν.2399/96 με τις οποίες προβλέπεται η κατάργηση των θέσεων των Περιφερειακών Δ/ντών και οι αρμοδιότητες πλέον του οποίου περιήλθαν στο Γενικό Γραμματέα της Περιφέρειας και ασκούνται από τον Αναπληρωτή Περιφερειακό Δ/ντή.

9. Τις διατάξεις του τετάρτου εδαφίου της παραγρ. 2 του άρθρου 1 και της παραγρ.6 του ίδιου άρθρου του Ν. 2503/97 «Διοίκηση, Οργάνωση, Στελέχωση της Περιφέρειας, ρύθμιση θεμάτων για την Τοπική Αυτοδιοίκηση και άλλες διατάξεις» (ΦΕΚ 107/Α΄), σύμφωνα με τις οποίες οι Περιφερειακές Υπηρεσίες του Υπουργείου Οικονομικών που συγκροτούσαν την Περιφερειακή Διοίκηση του Νομού ή Νομαρχίας, δεν υπήχθησαν στην ενιαία οργανική μονάδα της Περιφέρειας, ούτε καταργήθηκαν, αλλά αποτελούν από 1.9.1997 Υπηρεσίες του Υπουργείου Οικονομικών.

10. Την 1100383/1330/Α0006/31.10.2001 κοινή απόφαση του Πρωθυπουργού και Υπουργού Οικονομικών «Περί ανάθεσης αρμοδιοτήτων του Υπουργού Οικονομικών στους Υφυπουργούς».

11. Την 1115093/1378/Α0006/17.12.2001 απόφαση του Υφυπουργού Οικονομικών περί μεταβίβασης αρμοδιοτήτων του Υφυπουργού Οικονομικών στους Γεν. Γραμματέα, Γεν. Δ/ντές κ.λ.π. του Υπ. Οικονομικών, καθώς και την 104136/468/Α0006/8.5.2002 απόφαση του Υφυπουργού Οικονομίας και Οικονομικών, με την οποία τροποποιείται και συμπληρώνεται η προηγούμενη απόφαση.

12. Το 28979/31.10.97 έγγραφο της Δ/νσης Διοίκησης του Υπ. Εσωτερικών, Δημ. Διοίκησης και Αποκέντρωσης, σύμφωνα με το οποίο οι αρμοδιότητες του Γεν. Γραμματέα της Περιφέρειας σε θέματα Υπηρεσιών του Υπουργείου Οικονομικών μεταφέρονται από 1.9.97 στον Υπουργό Οικονομικών.

13. Την από 15.5.2002 έκθεση της κατά το άρθρο 3 του Ν. 2971/2001 αρμόδιας Επιτροπής καθορισμού ορίων αιγιαλού και παραλίας για τον καθορισμό ορίων αιγιαλού, και δημιουργία ζώνης παραλίας στη θέση «Αποστολάτα - Κάπρος».

14. Το από Σεπτέμβριο 2001 τοπογραφικό - υψομετρικό διάγραμμα, κλίμακας 1:500, αποτελούμενο από μία (1) πινακίδα που συντάχθηκε από τον τοπογράφο Μηχανικό

Βασίλειο Κουρκουμέλη, και το οποίο ελέγχθηκε ως προς την ακρίβεια της αποτύπωσης από τον Διονύσιο Καμινάρη, Πολιτικό Μηχανικό, υπάλληλο Δήμου Ελειού - Πρόννων στις 13.11.2002 και θεωρήθηκε την ίδια ημερομηνία, όπως ορίζουν οι διατάξεις του άρθρου 20 του Ν. 719/77, και συνοδεύει την έκθεση της προαναφερόμενης Επιτροπής.

15. Το με αριθμό Φ. 544.5/549/02/23.9.2002 έγγραφο του ΓΕΝ, με το οποίο συμφωνεί με τα καθορισθέντα από την Επιτροπή όρια, αποφασίζουμε:

Επικυρώνουμε την από 15.5.2002 έκθεση της κατά το άρθρο 3 του Ν.2971/2001 αρμόδιας Επιτροπής περί χάραξης των ορίων αιγιαλού και δημιουργία ζώνης παραλίας στην περιοχή «Αποστολάτα - Κάπρος» Δ.Δ. Σκάλας Δήμου Ελειού - Πρόννων Ν. Κεφαλληνίας», καθώς επίσης και το από Σεπτέμβριο 2001 σχετικό με τη χάραξη, τοπογραφικό - υψομετρικό διάγραμμα, κλίμακας 1:500, σε μία (1) πινακίδα που συντάχθηκε από τον τοπογράφο Μηχανικό Βασίλειο Κουρκουμέλη, και το οποίο ελέγχθηκε ως προς την ακρίβεια της αποτύπωσης από τον Διονύσιο Καμινάρη, Πολιτικό Μηχανικό, υπάλληλο Δήμου Ελειού - Πρόννων στις 13.11.201 και θεωρήθηκε την ίδια ημερομηνία, από τον Προϊστάμενο ΤΥΔΚ Ν. Κεφ/νίας, Ιωάννη Μπάρκα, όπως ορίζουν οι διατάξεις του άρθρου 20 του Ν. 719/77.

Στο τοπογραφικό αυτό διάγραμμα, καθορίσθηκε από την αρμόδια Επιτροπή, όπως πιο πάνω αναφέρεται:

α) Η οριογραμμή του αιγιαλού με κόκκινη συνεχόμενη πολυγωνική γραμμή με στοιχεία Α1,Α2, ..., Α11.

β) Η οριογραμμή της παραλίας με κίτρινη συνεχόμενη πολυγωνική γραμμή με στοιχεία Π1, Π2, ..., Π11.

Εντός της ζώνης παραλίας δεν υπάρχουν κτίσματα.

Ο καθορισμός του αιγιαλού γίνεται για πρώτη φορά στην περιοχή αυτή και δεν έχει καθορισθεί στο παρελθόν οριογραμμή αιγιαλού κ.λπ.

Η παρούσα απόφαση μαζί με την έκθεση και το τοπογραφικό διάγραμμα να δημοσιευθούν στην Εφημερίδα της Κυβερνήσεως.

Αθήνα, 17 Φεβρουαρίου 2003

Με εντολή Υφυπουργού
Ο Γενικός Διευθυντής
Δημ. Περιουσίας και Εθν. Κληροδοτημάτων
ΣΠΥΡΟΣ Ι. ΣΤΑΘΗΣ

ΕΚΘΕΣΗ

Επιτροπής καθορισμού των ορίων αιγιαλού και παραλίας άρθρου 3 του Ν.2971/2001, που συγκροτήθηκε με την αρ. 882/22.4.2002 απόφαση Οικονομικής Επιθεώρησης Ιονίων Νήσων.

Θέμα: Καθορισμός, για πρώτη φορά, των ορίων του αιγιαλού και παραλίας στη θέση «Αποστολάτα - Κάπρος» Δ.Δ. Σκάλας Δήμου Ελειού - Πρόννων», μπροστά από την φερόμενη ιδιοκτησία του Διονυσίου Καμπανού.

Στο Αργοστόλι σήμερα την 15.5.2002, ημέρα Τετάρτη οι υπογεγραμμένοι:

1. Παπαδάτου - Βουτσινά Μαρία, Προϊστ. Κτηματικής Υπηρ., ως Πρόεδρος.

2. Μπάρκας Ιωάννης Πολιτ. Μηχ. Προϊστάμενος ΤΥΔΚ Ν. Κεφ/νίας, ως μέλος.

3. Αλεξάτος Απόστολος, Λιμενάρχης Κεφαλληνίας, ως μέλος.

4. Θεοπεφτάτου Αφροδίτη Προϊστ. Δ/νσης Πολεοδομίας Ν. Α. Κεφαλληνίας, ως μέλος.

5. Χαλμούκης Ιωάννης Δ/ντής Χωροταξίας και Περιβάλλοντος Γ.Γ. Περιφέρειας Ιονίων Νήσων, ως μέλος, αποτελούντες την επιτροπή καθορισμού ορίων αιγιαλού - παραλίας, που συγκλήθηκε έπειτα από σχετική πρόσκληση του Προέδρου της, λαβόντες υπόψη:

1) Την από 5.10.2001 αίτηση του Διονυσίου Καμπανού, φερόμενου ιδιοκτήτου παραθαλάσσιας έκτασης στη θέση Αποστολάτα - Κάπρος Δ.Δ. Σκάλας, Δήμου Ελειού - Πρόννων, με την οποία ζητείται ο καθορισμός των ορίων του αιγιαλού στην περιοχή αυτή.

2) Τα συνταχθέντα από τον Τοπογράφο Μηχανικό Βασίλειο Κουρκουμέλη τον Σεπτέμβριο 2001 τοπογραφικά και υψομετρικά διαγράμματα της παραπάνω περιοχής σε μία (1) πινακίδα, με κλίμακα 1:500, ηλεγμένα για την ακρίβεια της αποτύπωσης από τον Διονύσιο Καμινάρη Πολιτ. Μηχανικό Δήμου Ελειού - Πρόννων την 13.11.2001 και θεωρημένα από τον Προϊστάμενο Τ.Υ.Δ.Κ. Νομ. Κεφ/νίας την ίδια ημερομηνία, όπως ορίζουν οι διατάξεις του άρθρου 20 του Ν.719/77.

3) Τις διατάξεις του Α.Ν. 2344/40, όπως τροποποιήθηκε και συμπληρώθηκε μεταγενέστερα καθώς και τη σχετική με αυτόν Δικαστηριακή και Διοικητική Νομολογία.

4) Τις διατάξεις του Ν.2971/2001 «Αιγιαλός - παραλία & άλλες διατάξεις».

5) Την αντίληψη που δημιουργήθηκε, κατά την επιτόπια μετάβασή μας στην παραπάνω θέση, σχετικά με το πλάτος της βρεχόμενης από το χειμέριο κύμα ξηράς και με τα λοιπά συναφή στοιχεία, ήτοι:

α) τη μορφολογία του εδάφους της ακτής,

β) το γεγονός ότι δεν υπάρχουν σημεία μεταβολής του αιγιαλού,

γ) τη κατάσταση του θαλάσσιου χώρου,

δ) το γεγονός ότι δεν βρέθηκαν στοιχεία παλαιών διαγραμμάτων για προηγούμενο καθορισμό, στην ίδια θέση, του αιγιαλού και παραλίας.

ε) το ύψος του χειμερίου κύματος σε συνάρτηση με το ανάπτυγμα του πελάγους στη θέση αυτή και το γεγονός ότι οι άνεμοι που επηρεάζουν τον κυματισμό είναι Α.

6) Την μη ύπαρξη καθορισμού ορίων αιγιαλού και παραλίας εκατέρωθεν της εξεταζομένης περιοχής, αποφασίζουμε:

1. Καθορίζουμε στο πιο πάνω αναφερόμενο τοπογραφικό διάγραμμα:

α) την οριογραμμή του αιγιαλού με ερυθρή συνεχή πολυγωνική γραμμή Α1, Α2, ..., Α11, της οποίας οι κορυφές εξασφαλίζονται από σταθερά σημεία.

β) την οριογραμμή της παραλίας με κίτρινη συνεχή πολυγωνική γραμμή Π1, Π2, ..., Π11, της οποίας οι κορυφές εξασφαλίζονται από σταθερά σημεία.


2. Καθορίζουμε τη ζώνη παραλίας σε πλάτος 15 μ. ενιαία, παράλληλα προς τη γραμμή αιγιαλού για να εξυπηρετηθούν οι σκοποί της παρ. 2 του άρθ. 1 του Ν. 2971/2001.

Δεν υπάρχουν κτίσματα στον αιγιαλό και την παραλία.


3. Δεν διακρίνονται ίχνη παλαιού αιγιαλού.


Η Επιτροπή


Η Πρόεδρος	Τα μέλη
Μ. ΠΑΠΑΔΑΤΟΥ -ΒΟΥΤΣΙΝΑ	Ι. ΜΠΑΡΚΑΣ
	Α. ΑΛΕΞΑΤΟΣ
	Α. ΘΕΟΠΕΦΤΑΤΟΥ
	Ι. ΧΑΛΜΟΥΚΗΣ

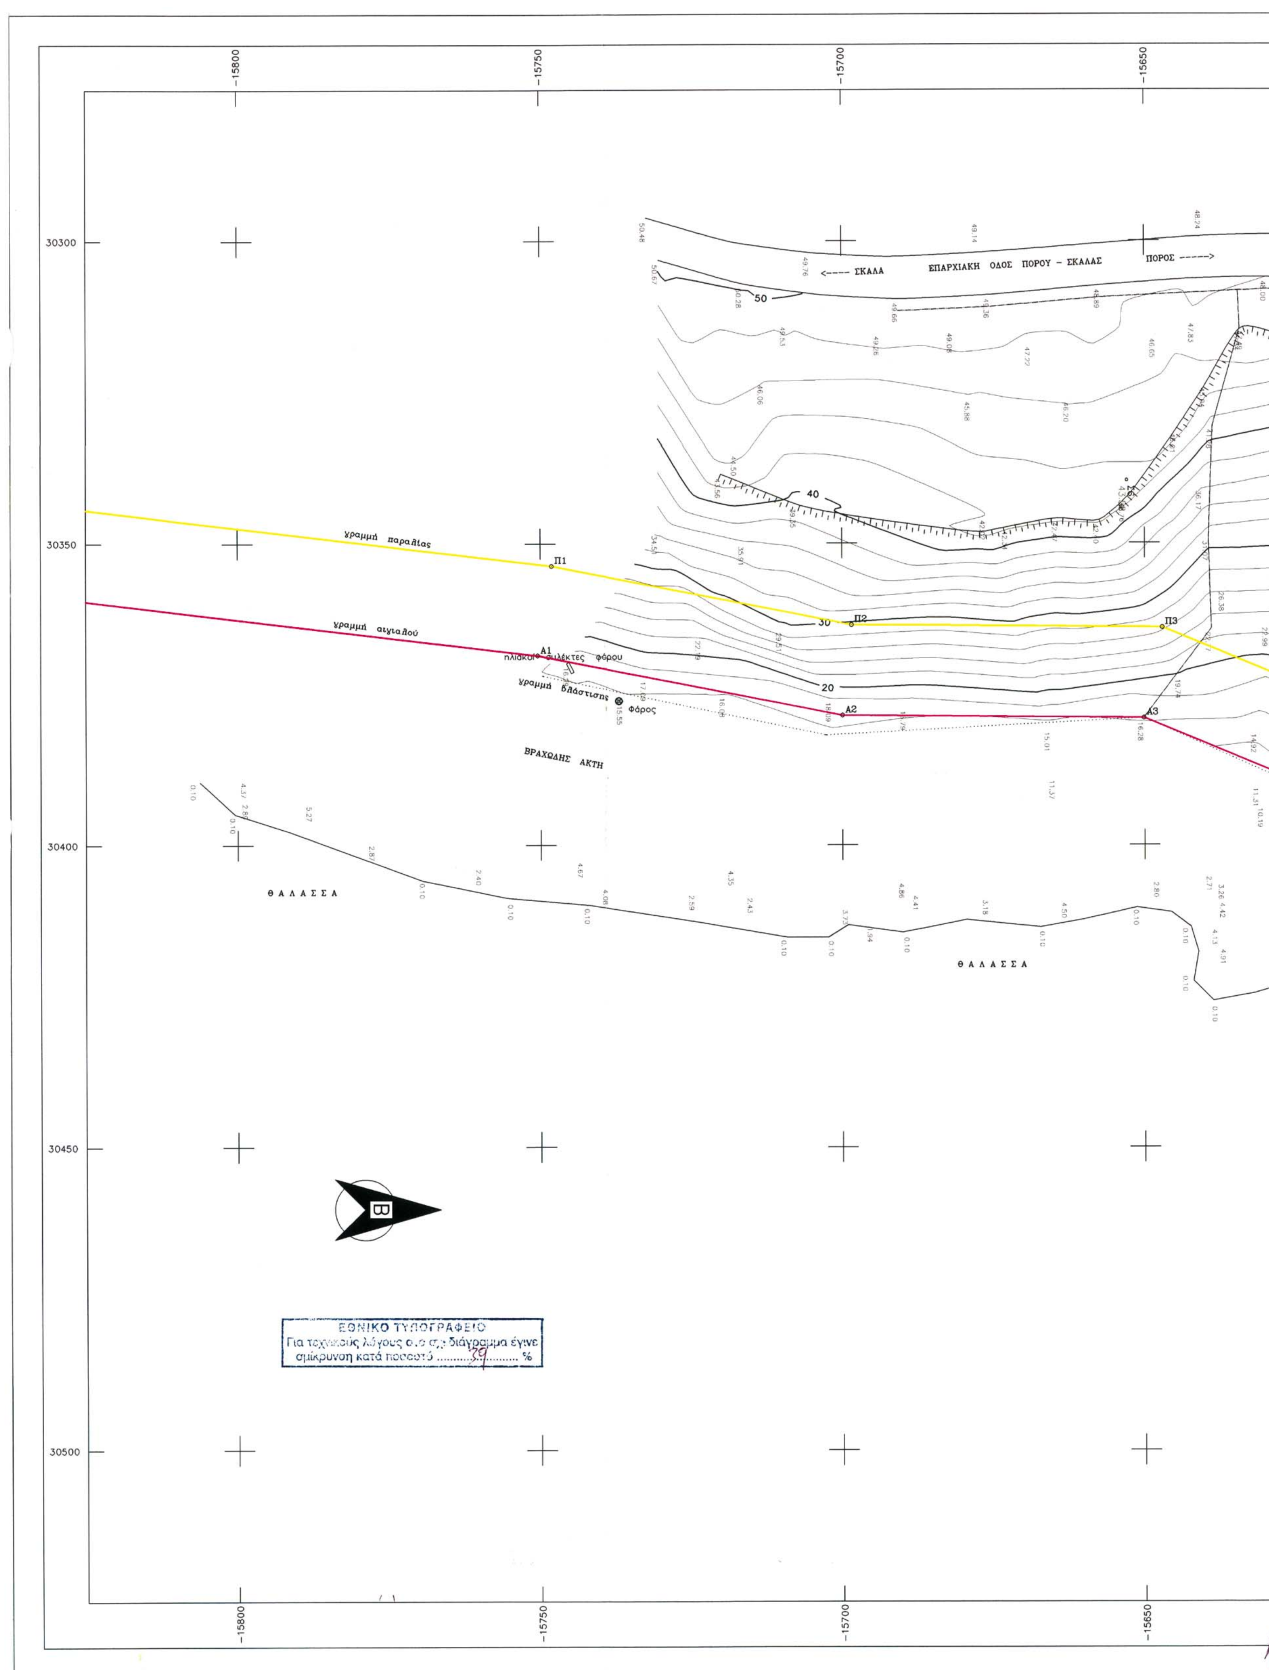


-15800
-15750
-15700
-15650
30300
30350
30400
30450
30500
<---- ΣΚΑΛΑ
ΕΠΑΡΧΙΑΚΗ ΟΔΟΣ ΠΟΡΟΥ - ΣΚΑΛΑΣ
ΠΟΡΟΣ ---->
50
40
30
20
γραμμή παραλίας
γραμμή αιγιαλού
γραμμή βλάστησης
Π1
Π2
Π3
Α1
Α2
Α3
Φάρος
ΒΡΑΧΩΔΗΣ ΑΚΤΗ
ΘΑΛΑΣΣΑ
ΘΑΛΑΣΣΑ
Β
ΕΘΝΙΚΟ ΤΥΠΟΓΡΑΦΕΙΟ
Για τεχνικούς λόγους στο διάγραμμα έγινε
σμίκρυνση κατά ποσοστό 79 %

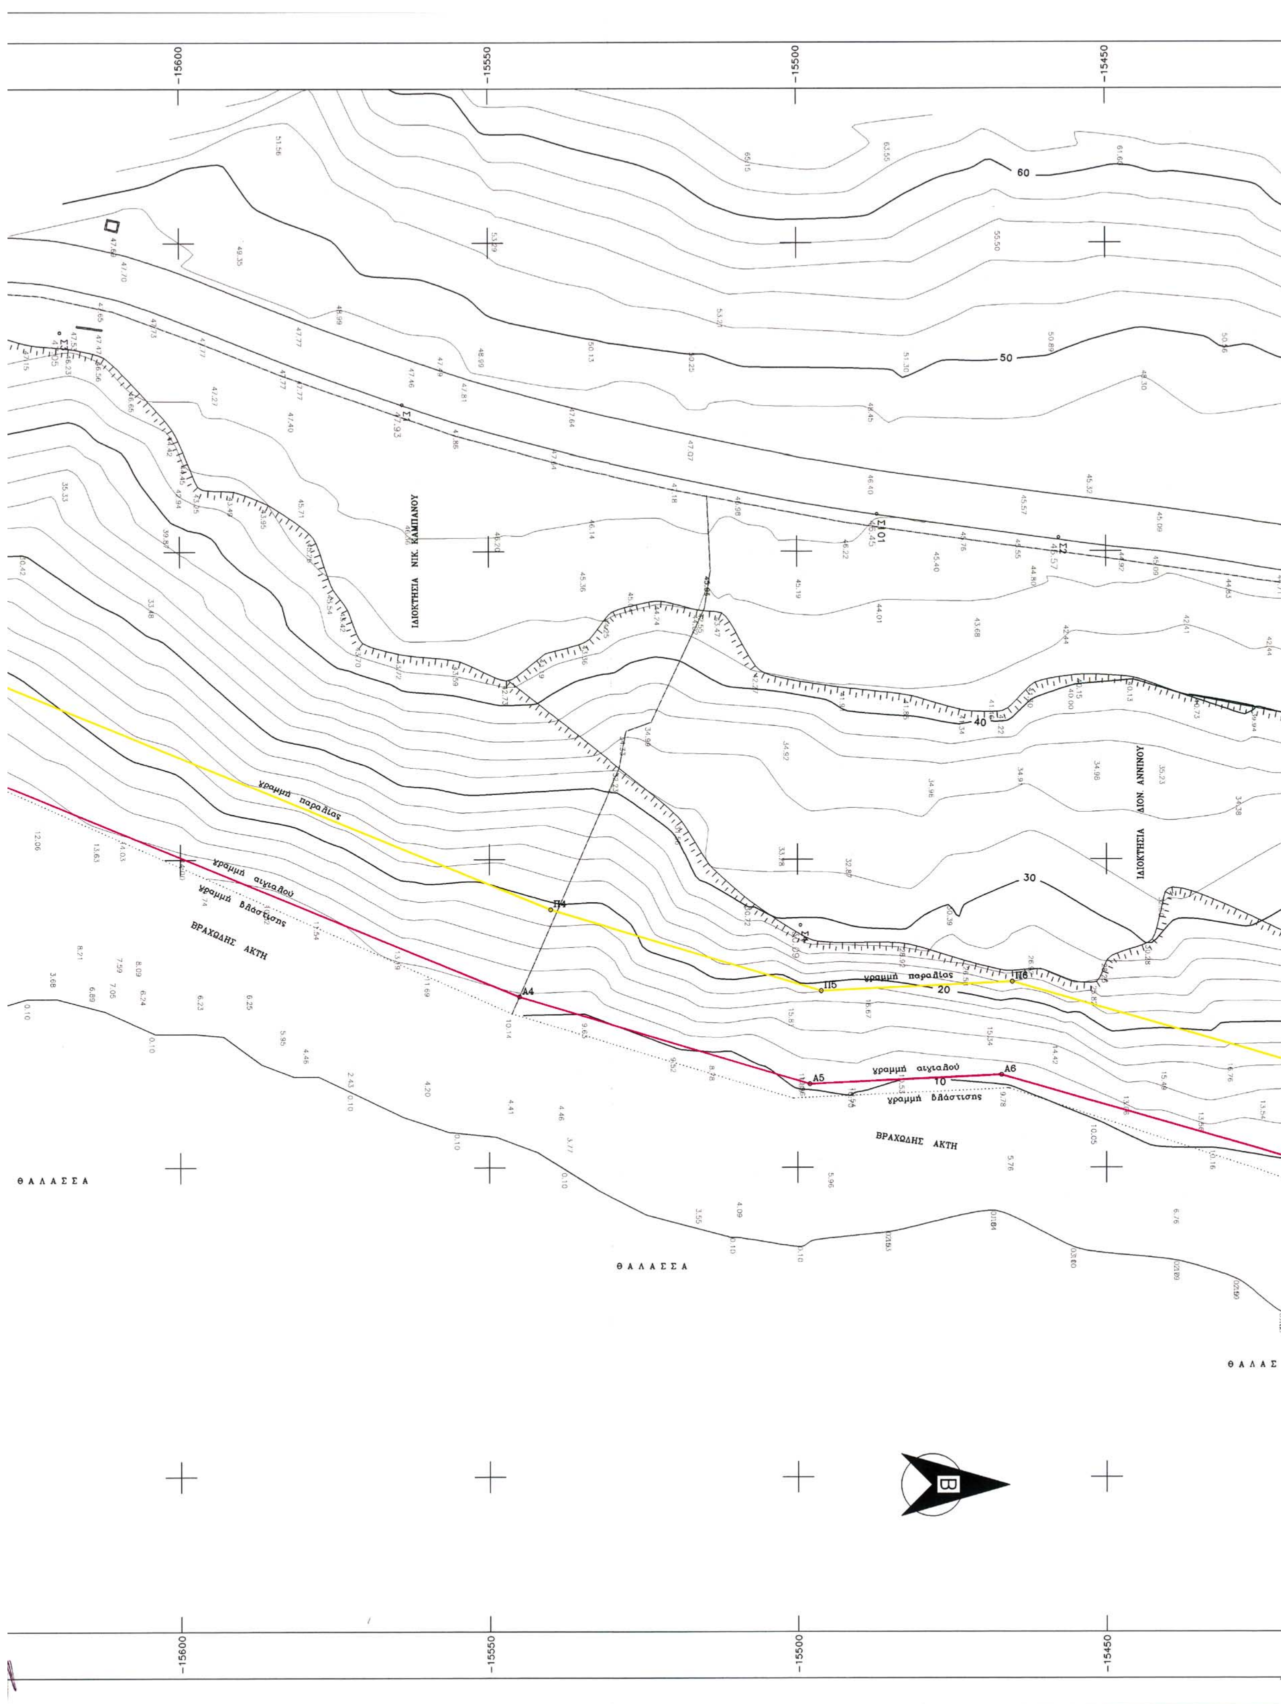
-15600
-15550
-15500
-15450
60
50
40
30
20
10
ΙΔΙΟΚΤΗΣΙΑ ΝΙΚ. ΚΑΜΠΑΝΟΥ
Σ1
Σ2
Σ101
γραμμή παραλίας
γραμμή αιγιαλού
γραμμή βλάστισης
ΒΡΑΧΩΔΗΣ ΑΚΤΗ
Π4
Π5
Π6
Α4
Α5
Α6
ΘΑΛΑΣΣΑ
Β

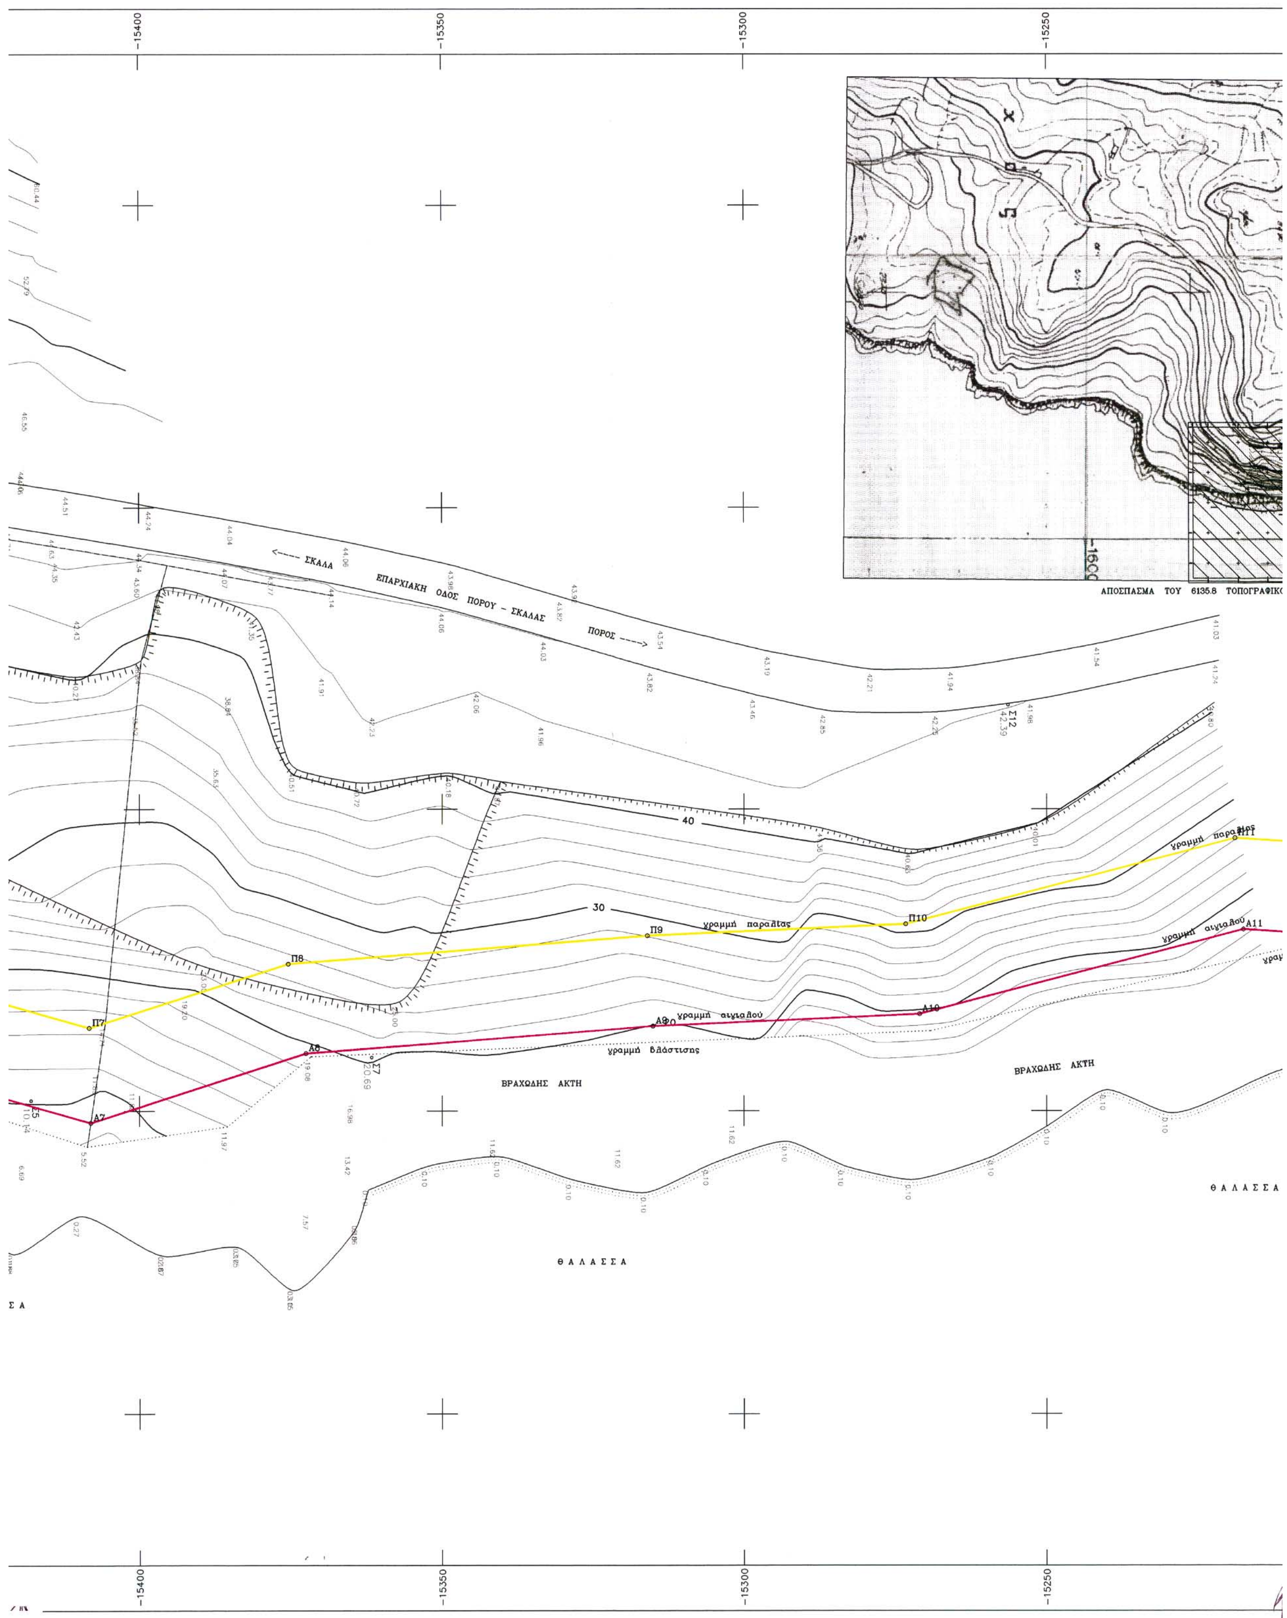

-15400
-15350
-15300
-15250
<--- ΣΚΑΛΑ
ΕΠΑΡΧΙΑΚΗ ΟΔΟΣ ΠΟΡΟΥ - ΣΚΑΛΑΣ
ΠΟΡΟΣ --->
ΑΠΟΣΠΑΣΜΑ ΤΟΥ 6135.8 ΤΟΠΟΓΡΑΦΙΚΟ
40
30
Π7
Π8
Π9
Π10
Π11
Α6
Α7
Α9
Α10
Α11
Σ7
Σ12
γραμμή παραλίας
γραμμή αιγιαλού
γραμμή βλάστισης
ΒΡΑΧΩΔΗΣ ΑΚΤΗ
ΒΡΑΧΩΔΗΣ ΑΚΤΗ
ΘΑΛΑΣΣΑ
ΘΑΛΑΣΣΑ
-15400
-15350
-15300
-15250

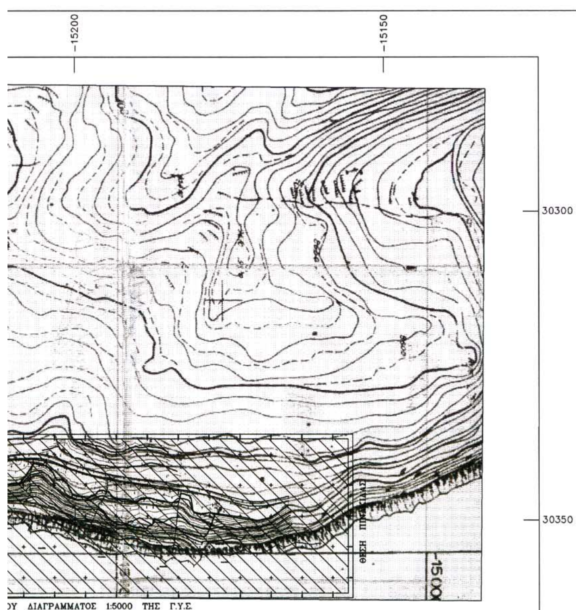

...ΟΥ ΔΙΑΓΡΑΜΜΑΤΟΣ 1:5000 ΤΗΣ Γ.Υ.Σ.

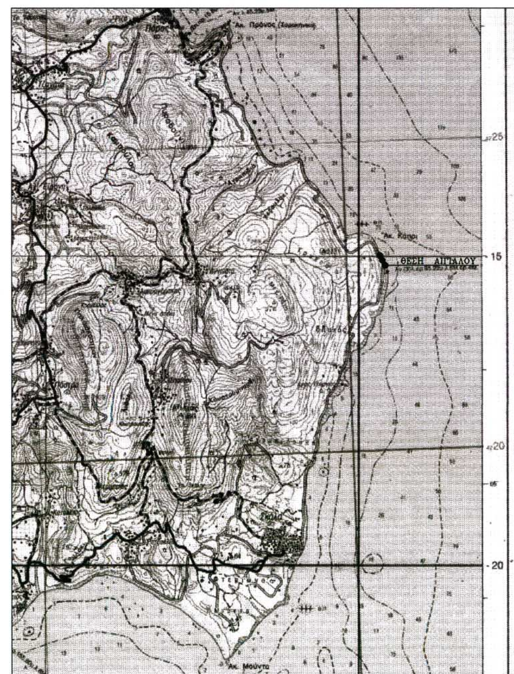

ΑΠΟΣΠΑΣΜΑ ΤΟΥ Φ.Χ. ΑΓ.ΕΙΡΗΝΗ ΤΗΣ Γ.Υ.Σ. ΚΛ. 1:50000

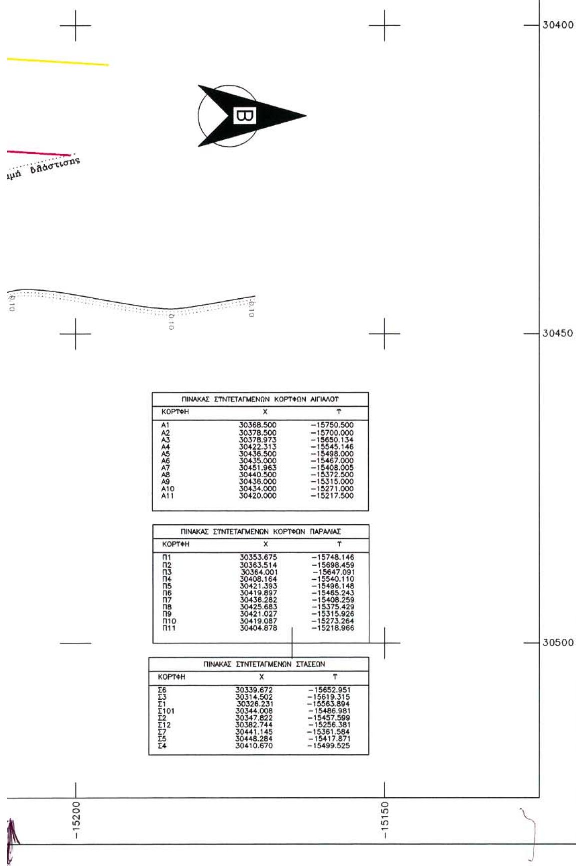

ΠΙΝΑΚΑΣ ΣΥΝΤΕΤΑΓΜΕΝΩΝ ΚΟΡΥΦΩΝ ΑΙΓΙΑΛΟΥ

ΚΟΡΥΦΗ	X	Y
Α1	30368.500	−15750.500
Α2	30378.500	−15700.000
Α3	30378.973	−15650.134
Α4	30422.313	−15545.146
Α5	30436.500	−15498.000
Α6	30435.000	−15467.000
Α7	30451.963	−15408.005
Α8	30440.500	−15372.500
Α9	30436.000	−15315.000
Α10	30434.000	−15271.000
Α11	30420.000	−15217.500

ΠΙΝΑΚΑΣ ΣΥΝΤΕΤΑΓΜΕΝΩΝ ΚΟΡΥΦΩΝ ΠΑΡΑΛΙΑΣ

ΚΟΡΥΦΗ	X	Y
Π1	30353.675	−15748.146
Π2	30363.514	−15698.459
Π3	30364.001	−15647.091
Π4	30408.164	−15540.110
Π5	30421.393	−15496.148
Π6	30419.897	−15465.243
Π7	30436.282	−15408.259
Π8	30425.683	−15375.429
Π9	30421.027	−15315.926
Π10	30419.087	−15273.264
Π11	30404.878	−15218.966

ΠΙΝΑΚΑΣ ΣΥΝΤΕΤΑΓΜΕΝΩΝ ΣΤΑΣΕΩΝ

ΚΟΡΥΦΗ	X	Y
Σ6	30339.672	−15652.951
Σ3	30314.502	−15619.315
Σ1	30326.231	−15563.894
Σ101	30344.008	−15486.981
Σ2	30347.822	−15457.599
Σ12	30382.744	−15256.381
Σ7	30441.145	−15361.584
Σ5	30448.284	−15417.871
Σ4	30410.670	−15499.525

ΕΛΛΗΝΙΚΗ ΔΗΜΟΚΡΑΤΙΑ
ΝΟΜΟΣ ΚΕΦΑΛΛΗΝΙΑΣ

ΤΟΠΟΓΡΑΦΙΚΟ ΔΙΑΓΡΑΜΜΑ
ΚΑΘΟΡΙΣΜΟΥ ΟΡΙΩΝ ΑΙΓΙΑΛΟΥ ΚΑΙ ΠΑΡΑΛΙΑΣ

ΝΟΜΟΣ :ΚΕΦΑΛΛΗΝΙΑΣ
ΔΗΜΟΣ :ΕΛΕΙΟΥ – ΠΡΟΝΝΩΝ
Δ.Δ/ΣΜΑ :ΣΚΑΛΑΣ
ΘΕΣΗ :"ΑΠΟΣΤΟΛΑΤΑ–ΚΑΠΡΟΣ"

ΕΝΔΙΑΦΕΡΟΜΕΝΟΣ
ΔΙΟΝΥΣΙΟΣ ΚΑΜΠΑΝΟΣ

ΥΠΟΜΝΗΜΑ ΕΠΙΤΡΟΠΗΣ ΚΑΘΟΡΙΣΜΟΥ ΟΡΙΩΝ ΑΙΓΙΑΛΟΥ ΚΑΙ ΠΑΡΑΛΙΑΣ

1. Η καθορισθείσα οριογραμμή του αιγιαλού αποτελεί το όριο των μεγίστων, πλην συνήθων αναβάσεων του χειμερίου κύματος.
2. Οι κορυφές της πολυγωνικής οριογραμμής του αιγιαλού και της παραλίας έχουν εξαρτηθεί από το κρατικό τριγωνομετρικό δίκτυο. Οι συντεταγμένες των κορυφών αναγράφονται ανωτέρω. Σύστημα συντεταγμένων HATT.
3. Επισπεύδων για τη χάραξη της γραμμής αιγιαλού είναι ο ΔΙΟΝΥΣΙΟΣ ΚΑΜΠΑΝΟΣ
4. Ο καθορισμός των ορίων αιγιαλού γίνεται για πρώτη φορά στην εν λόγω θέση.
5. Εντός των ορίων του αιγιαλού δεν υπάρχουν κτίρια.
6. (κόκκινη) γραμμή αιγιαλού με στοιχεία Α1,Α2,Α3,Α4,......, Α11
7. (κίτρινη) γραμμή παραλίας με στοιχεία Π1,Π2,Π3,Π4,......, Π11
8. ~~(κυανή) γραμμή παλαιού αιγιαλού με στοιχεία Μ1,Μ2,Μ3,Μ4,~~......
9. Το παρόν διάγραμμα συνοδεύει την υπ' αριθ. 15/5/2002 έκθεση της αρμόδιας επιτροπής που προβλέπουν οι διατάξεις του άρθρου 3 του Ν 2971/2001

ΑΡΓΟΣΤΟΛΙ, 15.5.2002

Η ΕΠΙΤΡΙΠΗ

Η ΠΡΟΕΔΡΟΣ — ΤΑ ΜΕΛΗ

1. ΜΑΡΙΑ ΠΑΠΑΔΑΤΟΥ
2. ΙΩΑΝΝΗΣ ΜΠΑΡΚΑΣ
3. ΑΠΟΣΤΟΛΟΣ Γ. ΑΛΕΞΑΤΟΣ ΠΛΟΙΑΡΧΟΣ Λ.Σ.
4. Θεοπίστου Αγαθίνη πολ. μηχ/κος
5. Ιωάννης Χαλμούκης Δ/ντής ΠΕ.ΧΩ.

ΚΛΙΜΑΚΑ	ΙΣΟΔΙΑΣΤΑΣΗ		ΧΡΟΝΟΣ ΣΥΝΤΑΞΗΣ	ΑΡΙΘ. ΣΧΕΔΕΙΟΥ
1:500	2.00 μ.		ΣΕΠΤΕΜΒΡΗΣ 2001	1/1

ΣΥΝΤΑΧΘΗΚΕ	ΕΛΕΓΧΘΗΚΕ 13/11/02	ΘΕΩΡΗΘΗΚΕ
ΒΑΣΙΛΕΙΟΣ Ν. ΚΟΥΡΚΟΥΜΕΛΗΣ ΔΙΠΛ. ΑΓΡΟΝΟΜΟΣ ΤΟΠΟΓΡΑΦΟΣ ΜΗΧΑΝΙΚΟΣ ΕΘΝΙΚΟΥ ΜΕΤΣΟΒΙΟΥ ΠΟΛΥΤΕΧΝΕΙΟΥ ΜΕΛΟΣ Τ.Ε.Ε. ΑΡΙΘΜΟΣ ΜΗΤΡΩΟΥ 76515 ΠΑΡΜΕΝΙΔΟΥ 6 - ΠΑΓΚΡΑΤΙ - ΤΗΛ. 75 13 045	ΔΙΟΝΥΣΗΣ ΚΑΜΙΝΑΡΗΣ ΠΟΛΙΤΙΚΟΣ ΜΗΧΑΝΙΚΟΣ	ΙΩΑΝΝΗΣ ΜΠΑΡΚΑΣ ΠΟΛΙΤΙΚΟΣ ΜΗΧΑΝΙΚΟΣ

ΤΕΧΝΙΚΟ ΓΡΑΦΕΙΟ ΜΕΛΕΤΩΝ

ΒΑΣΙΛΗΣ Ν. ΚΟΥΡΚΟΥΜΕΛΗΣ ΤΟΠΟΓΡΑΦΟΣ ΜΗΧΑΝΙΚΟΣ Ε.Μ.Π.

ΠΑΡΜΕΝΙΔΟΥ 6, ΠΑΓΚΡΑΤΙ
ΤΗΛ. 01–07513045, 06994739
ΚΙΝ. 094 5491086
E–mail: vkourk@tee.gr

Αριθ. 934 (2)

Κήρυξη ως αναδασωτέας έκτασης εμβαδού 3.100 τ.μ. στη θέση «Ντουρίτσα» Δημοτικού Διαμερίσματος Παλαιοχώρας του Δήμου Ζερβοχωρίων Ν. Χαλκιδικής.

Ο ΓΕΝΙΚΟΣ ΓΡΑΜΜΑΤΕΑΣ ΠΕΡΙΦΕΡΕΙΑΣ ΚΕΝΤΡΙΚΗΣ ΜΑΚΕΔΟΝΙΑΣ

Έχοντας υπόψη:

1. Τις διατάξεις του άρθρου 117 παρ. 3 του Συντάγματος της χώρας.

2. Τις διατάξεις του Ν. 998/79 «περί Προστασίας Δασών κ.λπ.» και ειδικότερα:

I. Του άρθρου 41 παρ. 1.

II. Του άρθρου 38.

3. Τις διαταγές του Υπουργείου Γεωργίας.

I. 160417/1180/8.7.70.

II. 182447/3049/24.9.80.

4. Την με 1178/14.3.2003 Πρόταση του Δασαρχείου Πολυγύρου.

5. Τις διατάξεις του άρθρου 1 παρ 2 του Ν 2503/97 «Μεταβίβαση αρμοδιοτήτων στον Γενικό Γραμματέα Περιφέρειας».

6. Την με αριθμό 5631/11.8.2000 απόφαση Γενικού Γραμματέα Περιφέρειας Κεντρικής Μακεδονίας «Κατανομή αρμοδιοτήτων στους προϊσταμένους των Δασικών Υπηρεσιών» αποφασίζουμε:

Κηρύσσουμε αναδασωτέα έκταση εμβαδού τριών χιλιάδων εκατό (3.100,00) τ.μ. στη θέση «Ντουρίτσα» Δημοτικού Διαμερίσματος Παλαιοχώρας του Δήμου Ζερβοχωρίων Ν Χαλκιδικής με σκοπό την προστασία και την αναδάσωση με φυσική αναγέννηση της έκτασης που εκχερσώθηκε παράνομα.

Η έκταση με στοιχεία Α,Β,Γ,Δ,Ε,Ζ,Η,Θ,Ι,Κ,Α εμβαδού 3100 τ.μ. συνορεύει:

Βόρεια Με δημόσιο δάσος.

Νότια: Με δημόσιο δάσος.

Ανατολικά: Με δημόσιο δάσος.


Δυτικά: Με δημόσιο δάσος,

όπως φαίνεται στο συνημμένο διάγραμμα που αποτελεί αναπόσπαστο μέρος της απόφασης αυτής.


Η απόφαση αυτή να δημοσιευθεί στην Εφημερίδα της Κυβερνήσεως.

Πολύγυρος, 18 Μαρτίου 2003

Με εντολή Γενικού Γραμματέα Περιφέρειας
Ο Διευθυντής Δασών κ.α.α.
ΓΕΩΡΓΙΟΣ ΛΕΙΒΑΔΙΩΤΗΣ

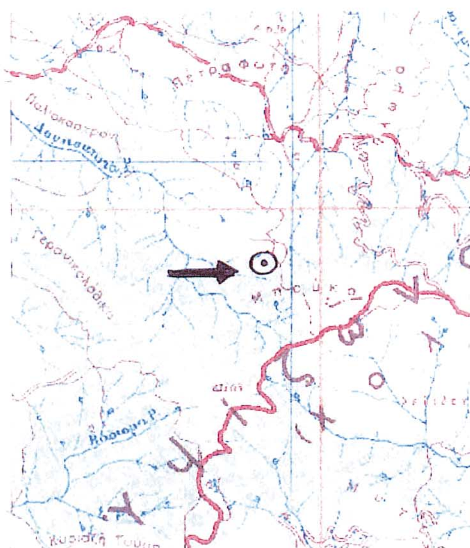

ΚΛΙΜΑΚΑ 1:50.000

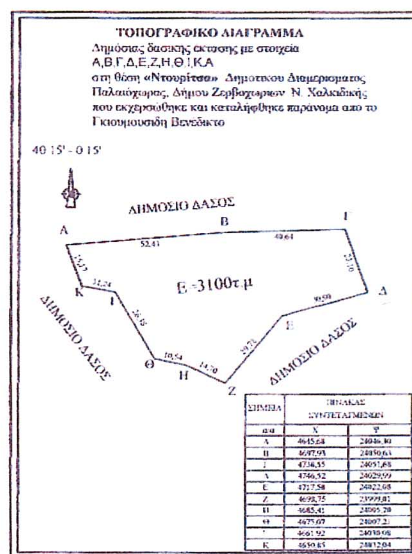

ΣΗΜΕΙΑ	ΠΙΝΑΚΑΣ ΣΥΝΤΕΤΑΓΜΕΝΩΝ	
α/α	X	Ψ
Α	4645,64	24046,30
Β	4697,93	24050,63
Γ	4736,35	24051,68
Δ	4746,52	24029,99
Ε	4717,58	24022,08
Ζ	4698,75	23999,81
Η	4685,41	24005,20
Θ	4675,07	24007,21
Ι	4661,92	24030,08
Κ	4650,85	24032,04

ΚΛΙΜΑΚΑ 1:2000

ΑΠΟΣΠΑΣΜΑ ΧΑΡΤΗ

Περιοχής **Αρναίας** στο οποίο φαίνεται η δασική έκταση εμβαδού 3100 **τ.μ.**
Δημοτικού Διαμερίσματος Παλαιόχωρας, Δήμου Ζερβοχωρίων.
Δασική Θέση «Ντουρίτσα»
Γεωργ. Μήκος 40° 28΄30΄΄
Γεωργ. Πλάτος 23ο 31΄ 60΄΄

ΥΠΟΜΝΗΜΑ

→ Θέση Δασικής έκτασης που εκχερσώθηκε παράνομα

—— Επαρχιακό οδικό δίκτυο

Ρέμα

ΕΘΝΙΚΟ ΤΥΠΟΓΡΑΦΕΙΟ
Για τεχνικούς λόγους στο σχεδιάγραμμα έγινε σμίκρυνση κατά ποσοστό ....78.... %

Πολύγυρος 14/03/20023
Ο Συντάξας Δασολόγος

Αρβανίτης Θωμάς
Δασολόγος

ΘΕΩΡΗΘΗΚΕ
Ο Δασάρχης Πολυγύρου

Καλφόπουλος Βασίλειος
Δασολόγος με βαθμό Δ/ντή

Ο Δ/ντης Δασών

Λειβαδιώτης Γεώργιος
Δασολόγος με βαθμό Α΄